




L'Intervalle

centre culturel

FICHE TECHNIQUE

Régisseur Technique : Paul Coupel – 06 74 26 29 67
regie.intervalle@ville-noyalsurvilaine.fr

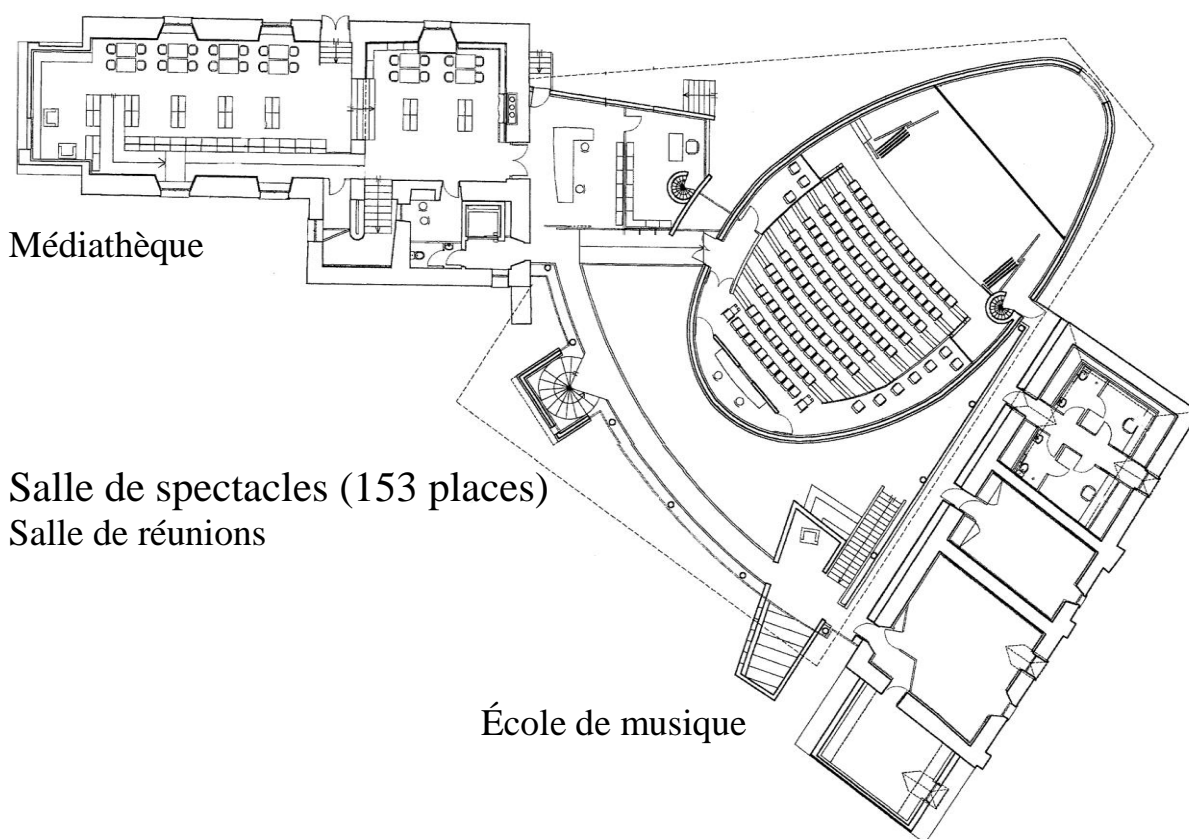

1 rue de la Motte 35 530 Noyal sur Vilaine
T : 02 99 04 13 23 / F : 02 99 04 13 25

LUMIERES

PROJECTEURS

QUANTITE	TYPE	PUISSANCE	MARQUE	MODELE	OPTION
4	PC	2 Kw	R. JULIAT	329 HPC	
24	PC	1Kw	R. JULIAT	306HP	
7	Découpe	575w	ETC	25/50° JR	IRIS/PG
7	Découpe	750w	ETC	25/50°	IRIS/PG
30	PAR	1Kw	KUPO	64	
6	Cycloïdes Assim	1 Kw	R. JULIAT		
4	Projecteur Led		AFX	PARLED 615	
4	PAR LED		MARTIN	RUSH 2 RGBW	
9	F 1	30w			
6	Pied projo	1.30m à 2.50m	Sans crémaillère	ALT 250	Avec coupelle
2	Pied projo	1.18m à 1.85m	crémaillère	ALT 180	Avec coupelle
2	Pied projo	1.75m. à 4m.	crémaillère	ALT 400 C	Avec coupelle
1	Ecran	4.20 m./ 3.20 m.		A nouettes	
1	Ecran	3 m. / 2.50 m.			Elect. Crochet

PUPITRE

1	MA LIGHTING	48/96 Circuits			
1	Télécommande H.F				
GRADATEURS					
QUANTITE	CIRCUITS	PUISSANCE	MARQUE	MODELE	TOTAL
2	24 numériques	3Kw	R. JULIAT	TIVOLI B24	48*3Kw
4	Bloc puissance	1 x 10 A	OXO		

SON

QUANTITE	DESIGNATION	MARQUE	TYPE
1	Console numérique	MIDAS	M 32
1	Console analogique	A & H	GL1200 424
2	Moniteurs amplifiés	GENELEC	1030
2	Multipaires avec boîtier patch		20 m. 10 m
1	Multi- effets	TC ELECTRONIC	M ONE
1	Multi-éffets	TC ELECTRONIC	D TWO
4	Compresseur limiteur gate	DBX	166 XL
1	Quad Gate	L.A. AUDIO	G4
1	Platine double CD	AMERICAN DJ	PRO 600
2	Micros main UHF	SENNHEISER	EW 100
3	Micros batterie	SENNHEI SER	E 904
1	Micros main	SENNHEI SER	E 865
2	Micros main statique	SHURE	SM 81-LC
2	Micros main statique	AKG	535 E
1	Micros Batterie	SHURE	Beta 52 A
5	Micros main	SHURE	SM 57
5	Micros main	SHURE	SM 58LC
2	Micro statique	1	Duo A1
2	Micro	SENNHEISER	E 906

5	Petit pied de micro	K & M	Pour Batterie
9	Pieds de micro	K & M	Perche
4	Pied de table		
6	Boîtes de direct actif	BSS	AR 133
1	Casque fermé	SONY	MDR 7506
6	Retour	APG	DS 15
4	Enceintes Façade	JBL JRX 112 M 4 têtes 2 voies	250 RMS
2	SUB	JBL JRX 118 SP/230	300 RMS
2	Processeurs	APG	SPM 15
2	Amplificateurs	LABGRUPPEN	IP 2100
1	Amplificateurs	LABGRUPPEN	Série E 2x600 w.
3	Egaliseur 31 bandes	BSS	FCS 966
1	Boîtier de scène 16 entrées	FIXE	A jardin
3	Talkies	KENWOOD	UBZ LF68

PENDRILLONS

QUANTITE	DESIGNATION	HAUTEUR	LARGEUR
6	Pendrillon noir à nouette lestée	5m	1,35m
2	-	4,80m	2,74m
2	-	4,80m	4,10m
4	frises	0,80m	13,50m
1	Rideau noir électrique à la romaine au niveau du manteau avec commande à la régie		


-Nacelle génie électrique hauteur 10m.


-Tapis de danse adapté à notre salle.

-Un rideau de fond de scène sur patience derrière la porteuse 10.

Hauteurs :

- Face : 5 m
- 1 à 10 : 5 m
- Linéaux : 4.03 m
- 13 : 4.23 m
- 14 : 3.90 m
- 15 : 3.75 m
- 16 et 17 : 4.10 m

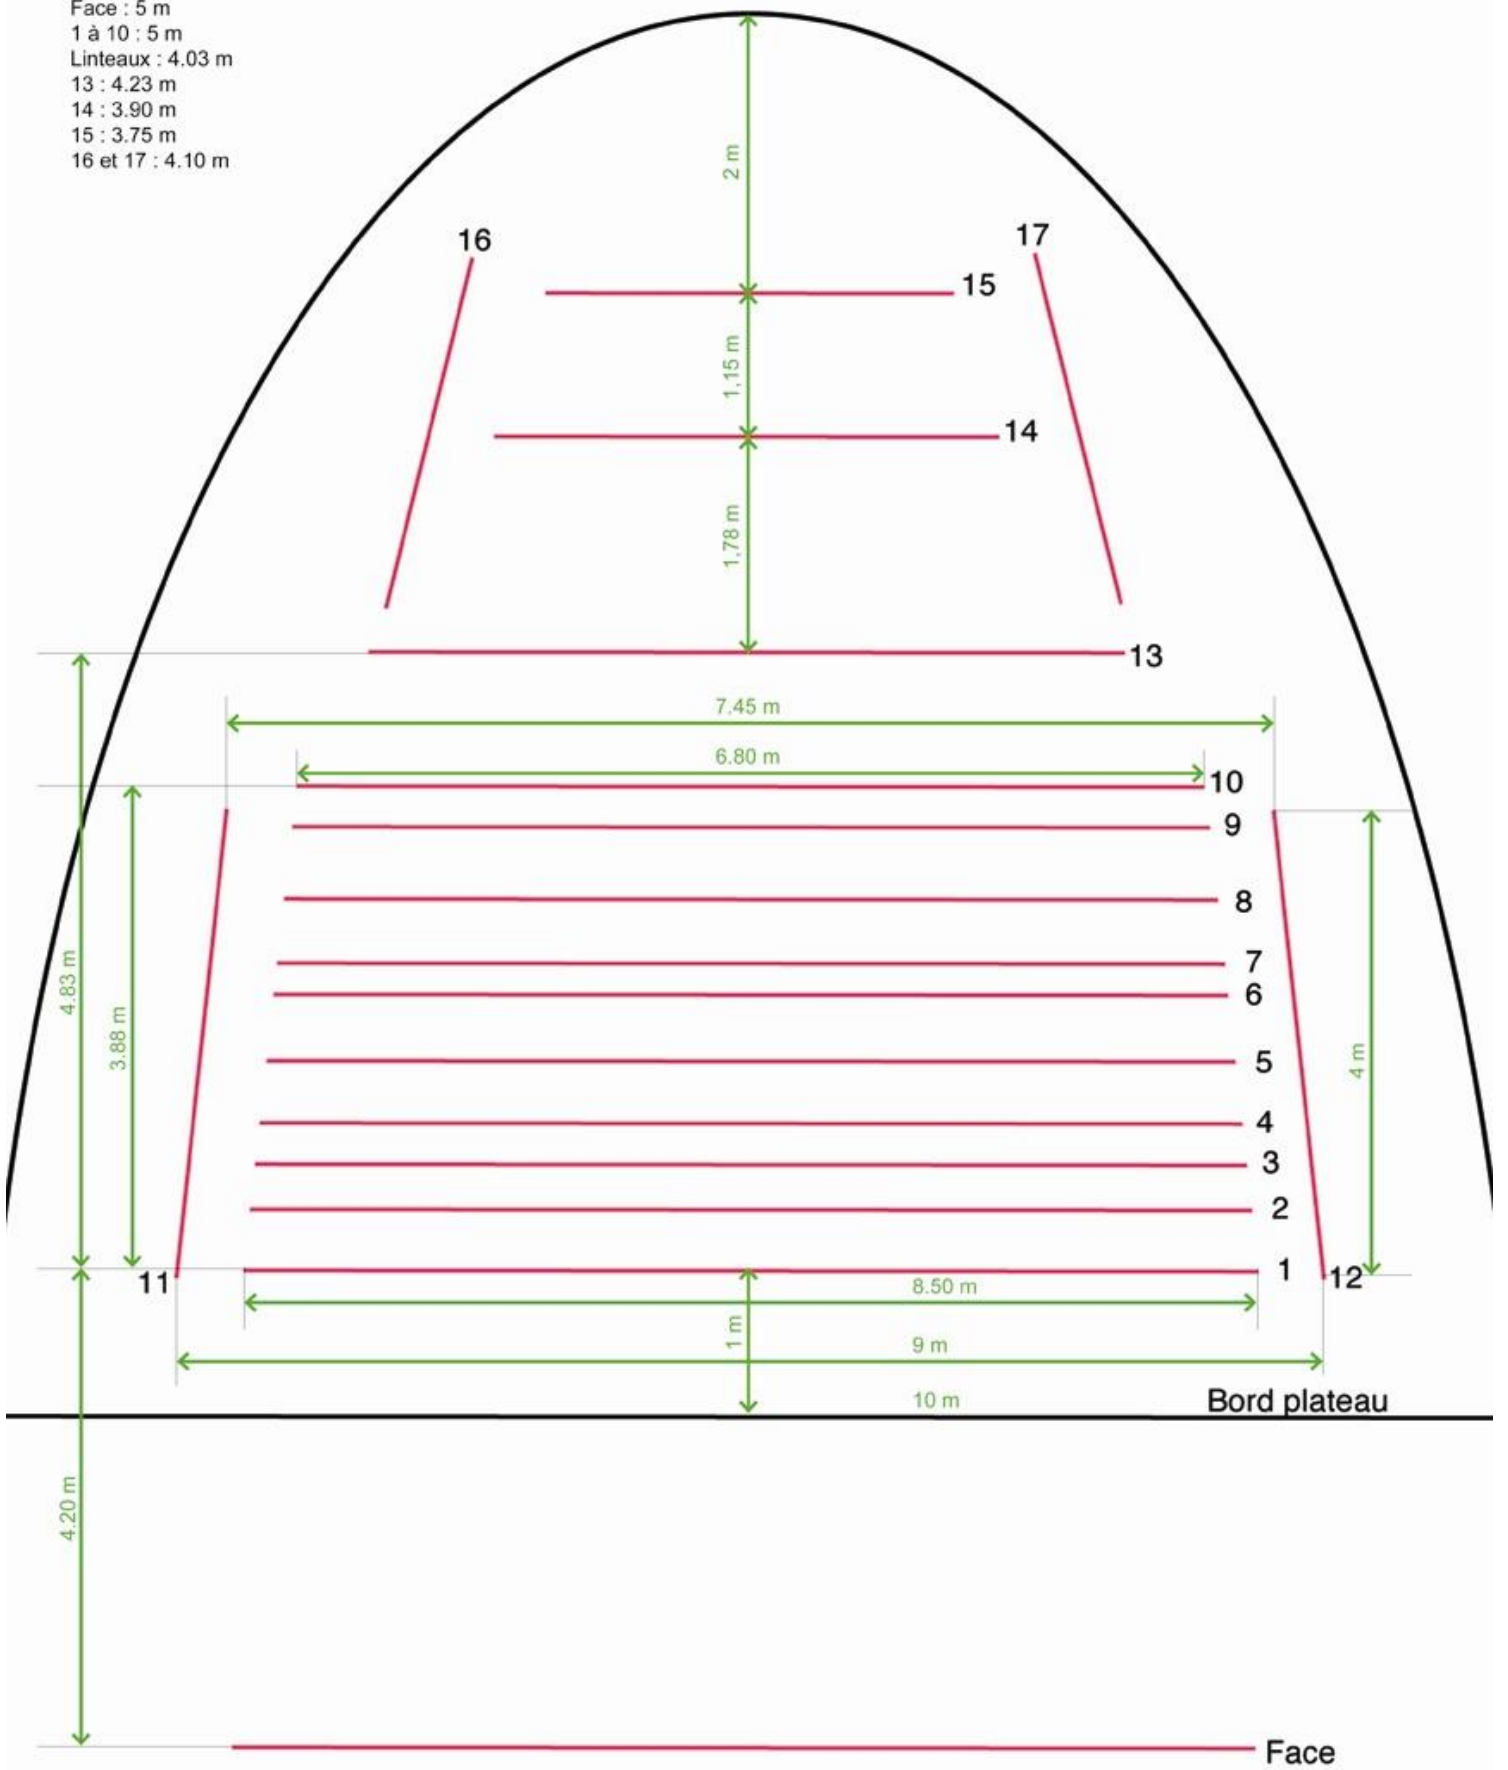

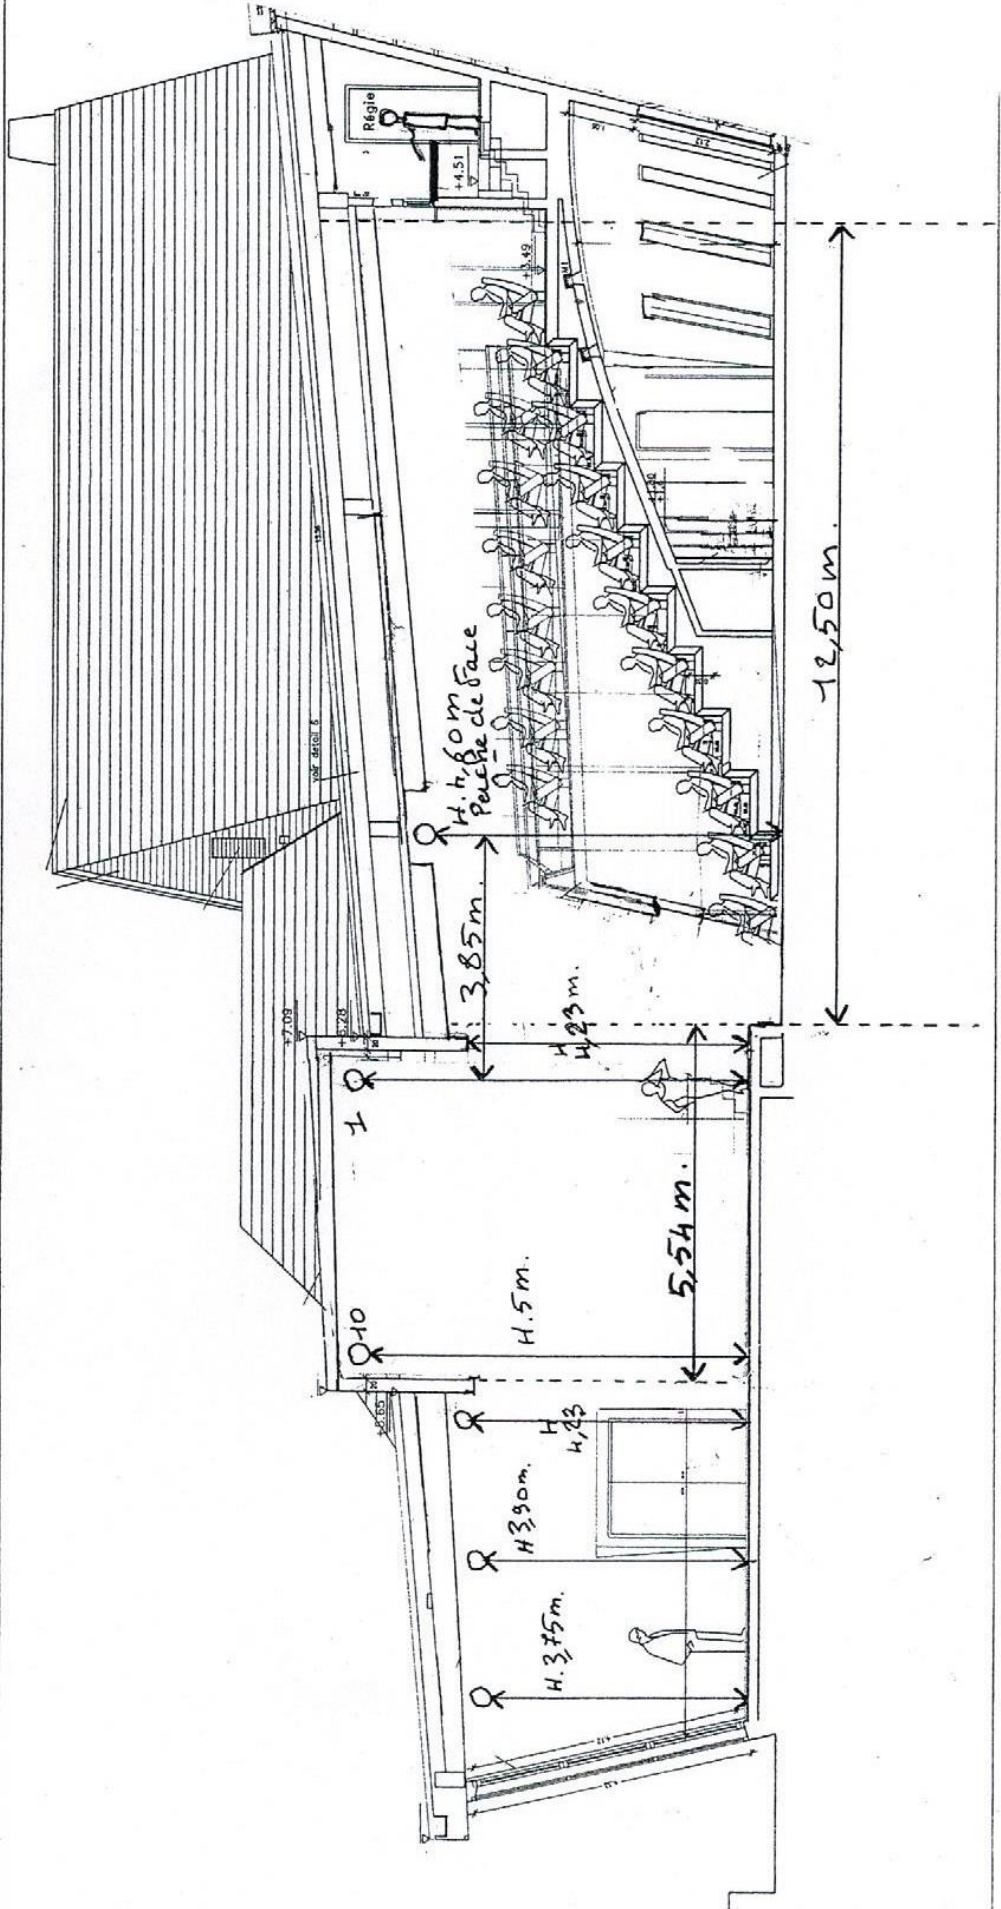

Régle

H. 4.51

H. 4.60 m Face

3.85 m

H. 2.3 m

H. 10

H. 5 m


5.54 m

H. 3.90 m


H. 4.43

H. 3.75 m

12.50 m

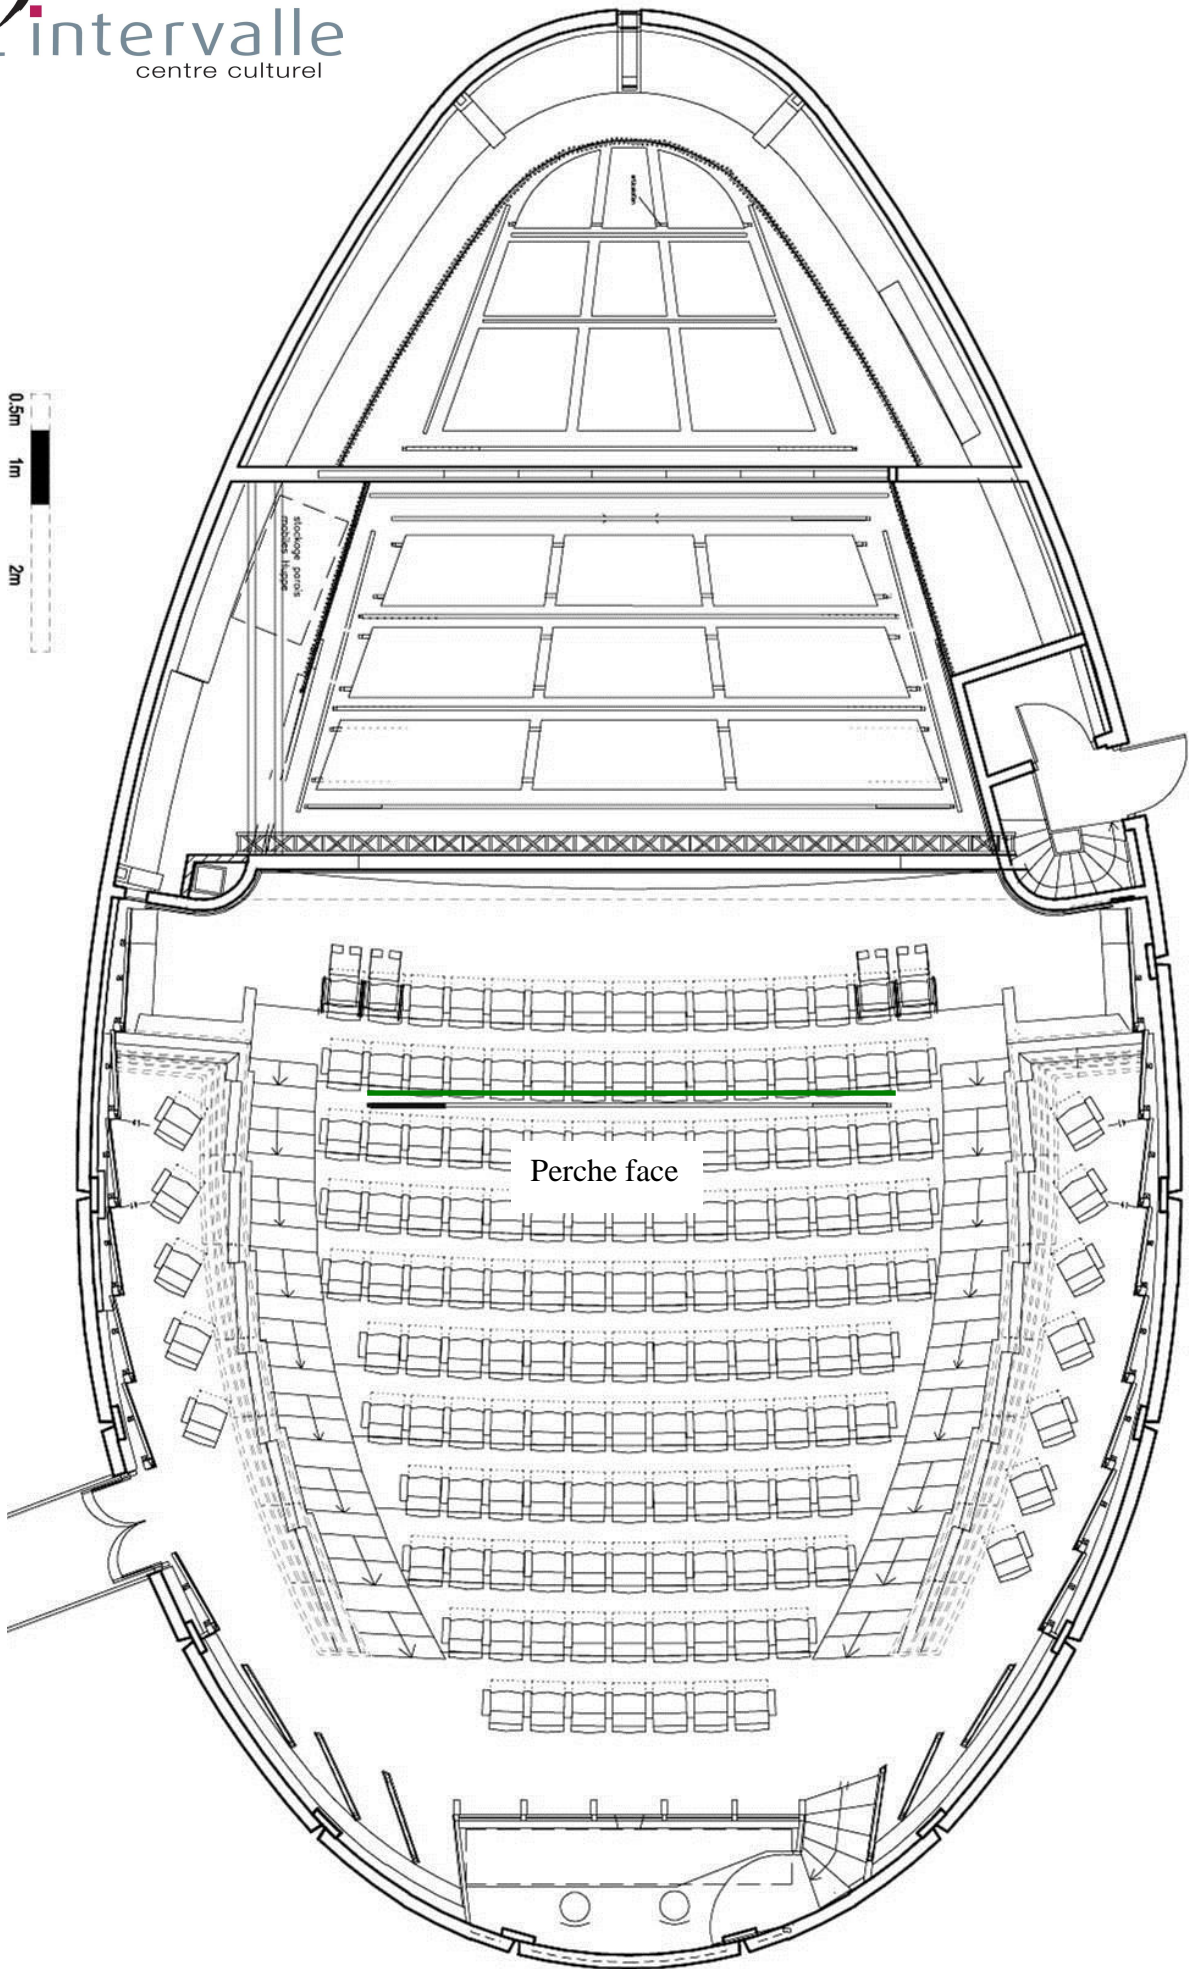

Plan des perches

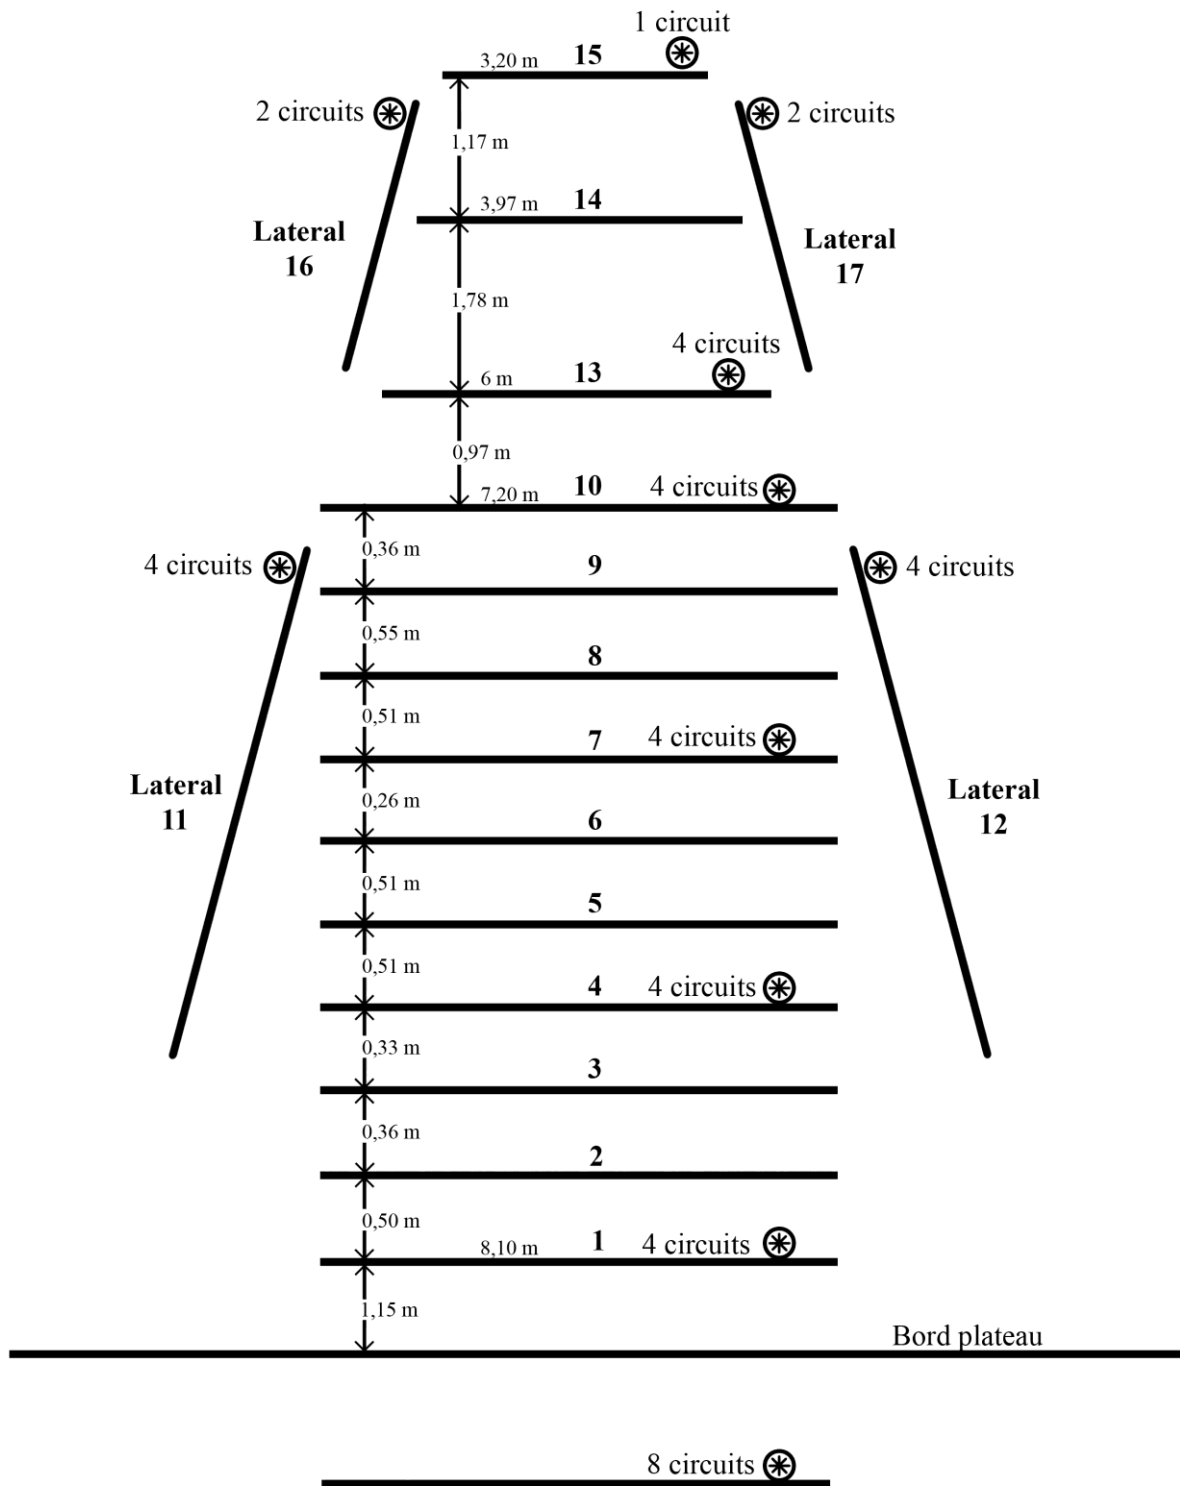

⊗ Perche équipée