


FICHE TECHNIQUE

Régisseur Général – Jean-Loup Gerbaud – 06 74 26 29 67
regie.intervalle@noyalsurvilaine.fr

L'intervalle
centre culturel

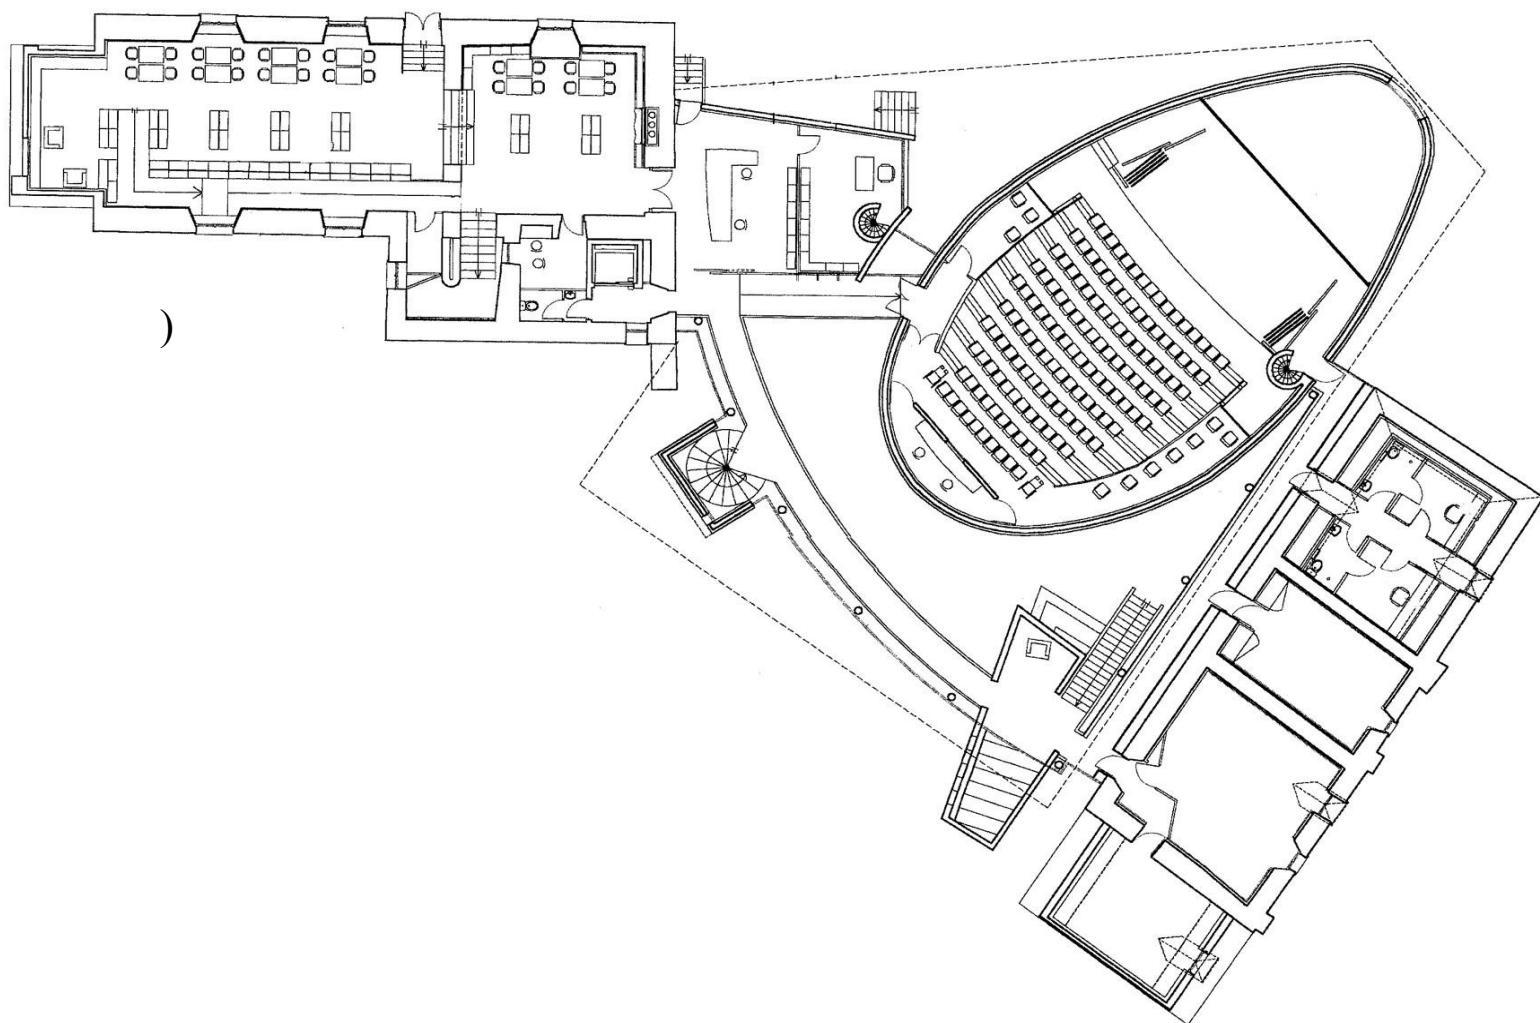

1 rue de la Motte 35 530 Noyal sur Vilaine
T : 02 99 04 13 23 / F : 02 99 04 13 25

LUMIERES

PROJECTEURS

QUANTITE	TYPE	PUISSAN CE	MARQUE	MODELE	OPTION
4	PC	2 Kw	R. JULIAT	329 HPC	
24	PC	1Kw	R. JULIAT	306HP	
7	Découpe	575w	ETC	25/50° JR	IRIS/PG
1	Découpe TRAD	750w	ETC	25/50°	IRIS/PG
7	Découpe	750w	ETC	SOURCE FOUR 25/50°	IRIS/PG
30	PAR	1Kw	KUPO	64	
7	Cycloïdes Assim	1 Kw	R. JULIAT		
4	Projecteur Led		AFX	PARLED 615	
4	Thunder Wash	160w	CAMEO	600 RGBW	
6	PAR LED		MARTIN	RUSH 2 RGBW	
6	Barre led pro	12X12 w	CAMEO	clpixbarr600pro	
8	Récepteur dmx hf			Quickdmx-rx	
8	F 1	30w			
6	Pied projo	1.30m à 2.50m	Sans crémaillère	ALT 250	Avec coupelle
2	Pied projo	1.18m /1.85m	Crémaillère	ALT 180	Avec coupelle
4	Pied projo	1.75m. à 4m.	Crémaillère	ALT 400 C	Avec coupelle
1	Ecran	4.20 m.3.20m.		A nouettes	
1	Ecran élect.	3 m. / 2.50 m.			Elect. Crochet
2	Praticable	Pied 40 et 80			
1	Machine à brouillard		HAZE 950		
1	Boucle magnétique		Sennheiser	SR 2020-D	

PUPITRE

1	MA LIGHTING	48/96 Circuits			
1	EOS	EOS Programming Wing – Nomad puck Mini PC – 40 Faders			
2	Ecran tactil 22"	IIYAMA T2252MSC-B1			
1	CONGO KID				
1	Télécommande H.F				
1	Console ADB LSC MAXIM LX	48/96 circuit			
GRADATEURS					
QUANTITE	CIRCUITS	PUISSAN CE	MARQUE	MODELE	TOTAL
2	24 numériques	3Kw	R. JULIAT	TIVOLI B24	48*3Kw
6	Bloc puissance	1 x 10 A	OXO	OSIMOUN2/FR	

SON

QUANTITE	DESIGNATION	MARQUE	TYPE
1	Console numérique	MIDAS	M 32
2	Monitoring Active	GENELEC	1030A
1	Routeur	LINKSYS VIRELESS	
2	Multipaires boîtier patch		20 m. 10 m
1	Platine double CD	AMERICAN DJ	PRO 600
2	Micros main HF EW-D	SENNHEISER	EW-D
1	POCKET EW-D SK	SENNHEISER	EW-D + Ceinture HF
1	Micro SERRE-TÊTE	SENNHEISER	HSP-4-EW
3	Micros batterie	SENNHEI SER	E 904
1	Micros main	SENNHEI SER	E 865
2	Micros main statique	SHURE	SM 81-LC
2	Micros main statique	AKG	535 E
1	Micros Batterie	SHURE	Beta 52 A
5	Micros main	SHURE	SM 57
5	Micros main	SHURE	SM 58LC
2	Micro statique	1	Duo A1
2	Micro	SENNHEISER	E 906
4	Petit pied de micro	K & M	Pour Batterie
9	Pieds de micro	K & M	Perche
4	Pied de table		
6	Boîtes de direct actif	BSS	AR 133
1	Casque fermé	SONY	MDR 7506
1	DRX12	Yamaha	Enceinte ACTIVE
6	Retour	APG	DS 15
4	Enceintes Façade	JBL JRX 112 M 4 têtes 2 voies	250 RMS
2	SUB	JBL JRX 118 SP/230	300 RMS
2	Amplificateurs	LABGRUPPEN	IP 2100
1	Amplificateurs	LABGRUPPEN	Série E 2x600 w.
1	PATCH scène 16 entrées	FIXE	JARDIN

PENDRILLONS

QUANTITE	DESIGNATION	HAUTEUR	LARGEUR
6	Pendrillon noir à nouette lestée	5m	1,35m
2	-	4,80m	2,74m
2	-	4,80m	4,10m
4	Frises	0,80m	13,50m
1	Rideau noir électrique à la romaine au niveau du manteau avec commande à la régie		


-Nacelle génie électrique hauteur 10m.


-Tapis de danse adapté à notre salle

-Un rideau de fond de scène sur patience derrière la porteuse 10.

Hauteurs :

- Face : 5 m
- 1 à 10 : 5 m
- Linéaux : 4.03 m
- 13 : 4.23 m
- 14 : 3.90 m
- 15 : 3.75 m
- 16 et 17 : 4.10 m

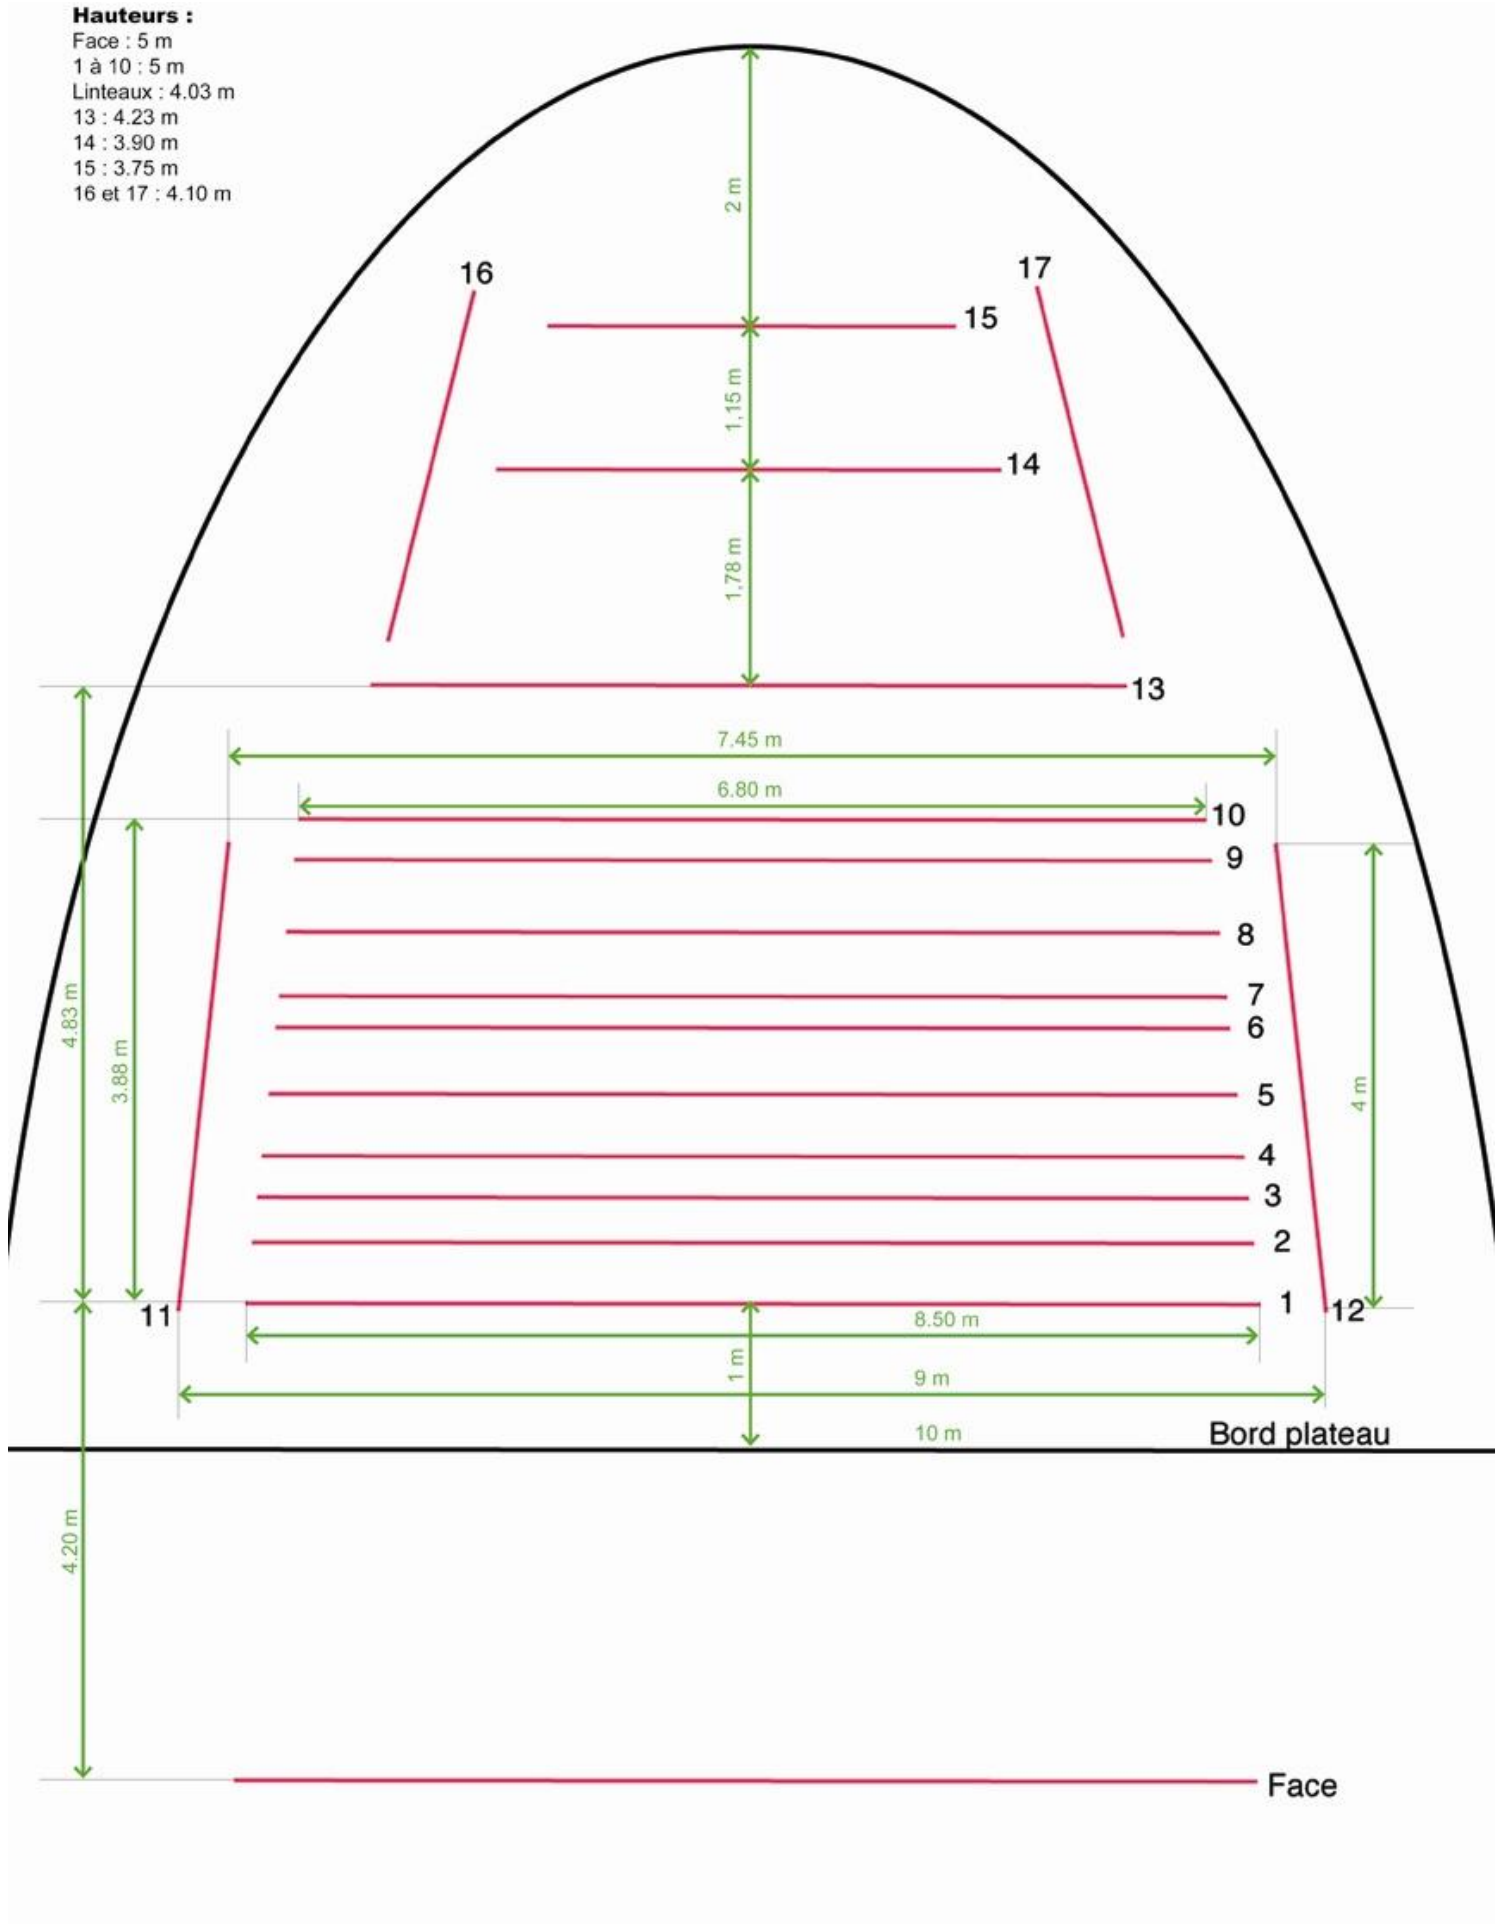

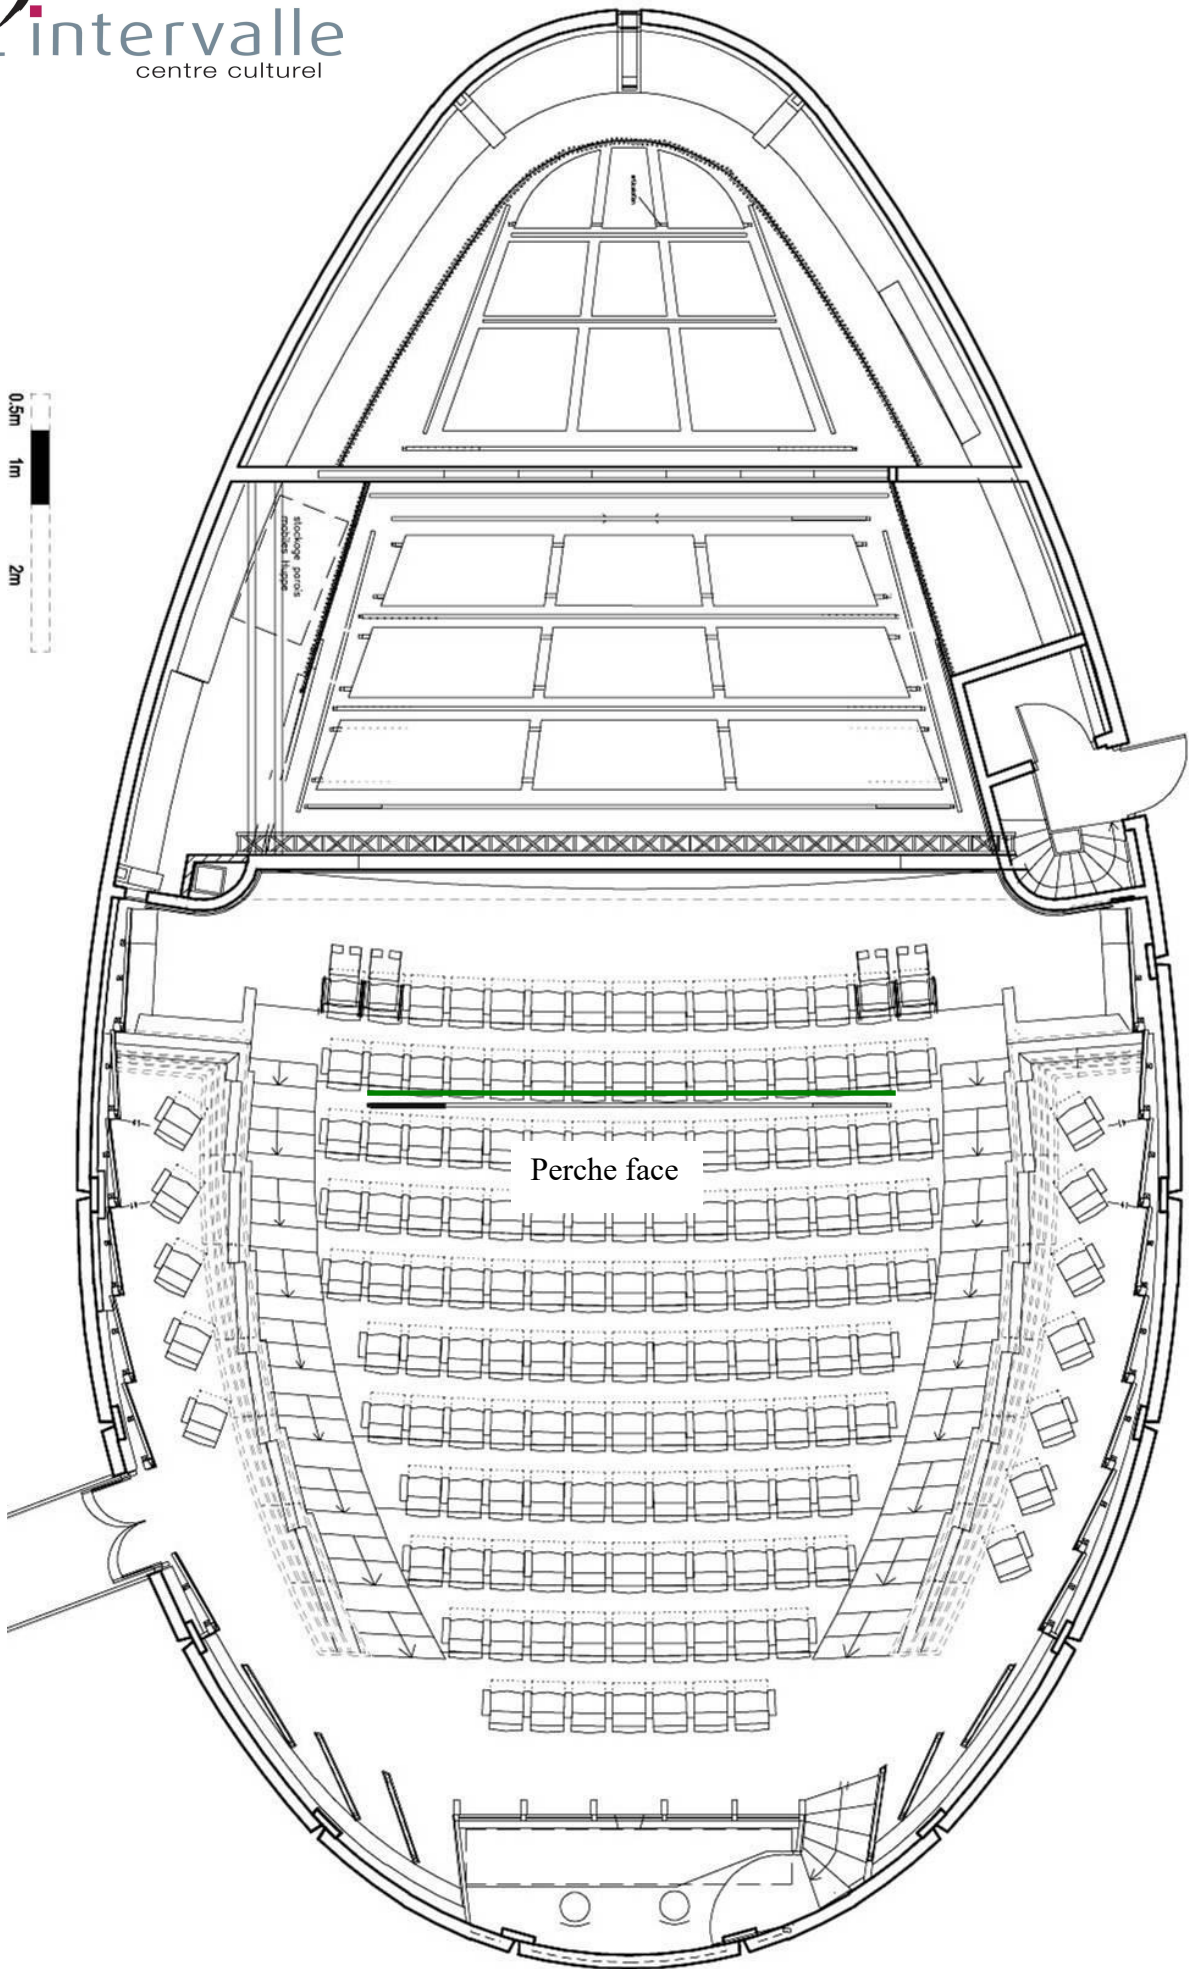

Perche face